


1階平面図

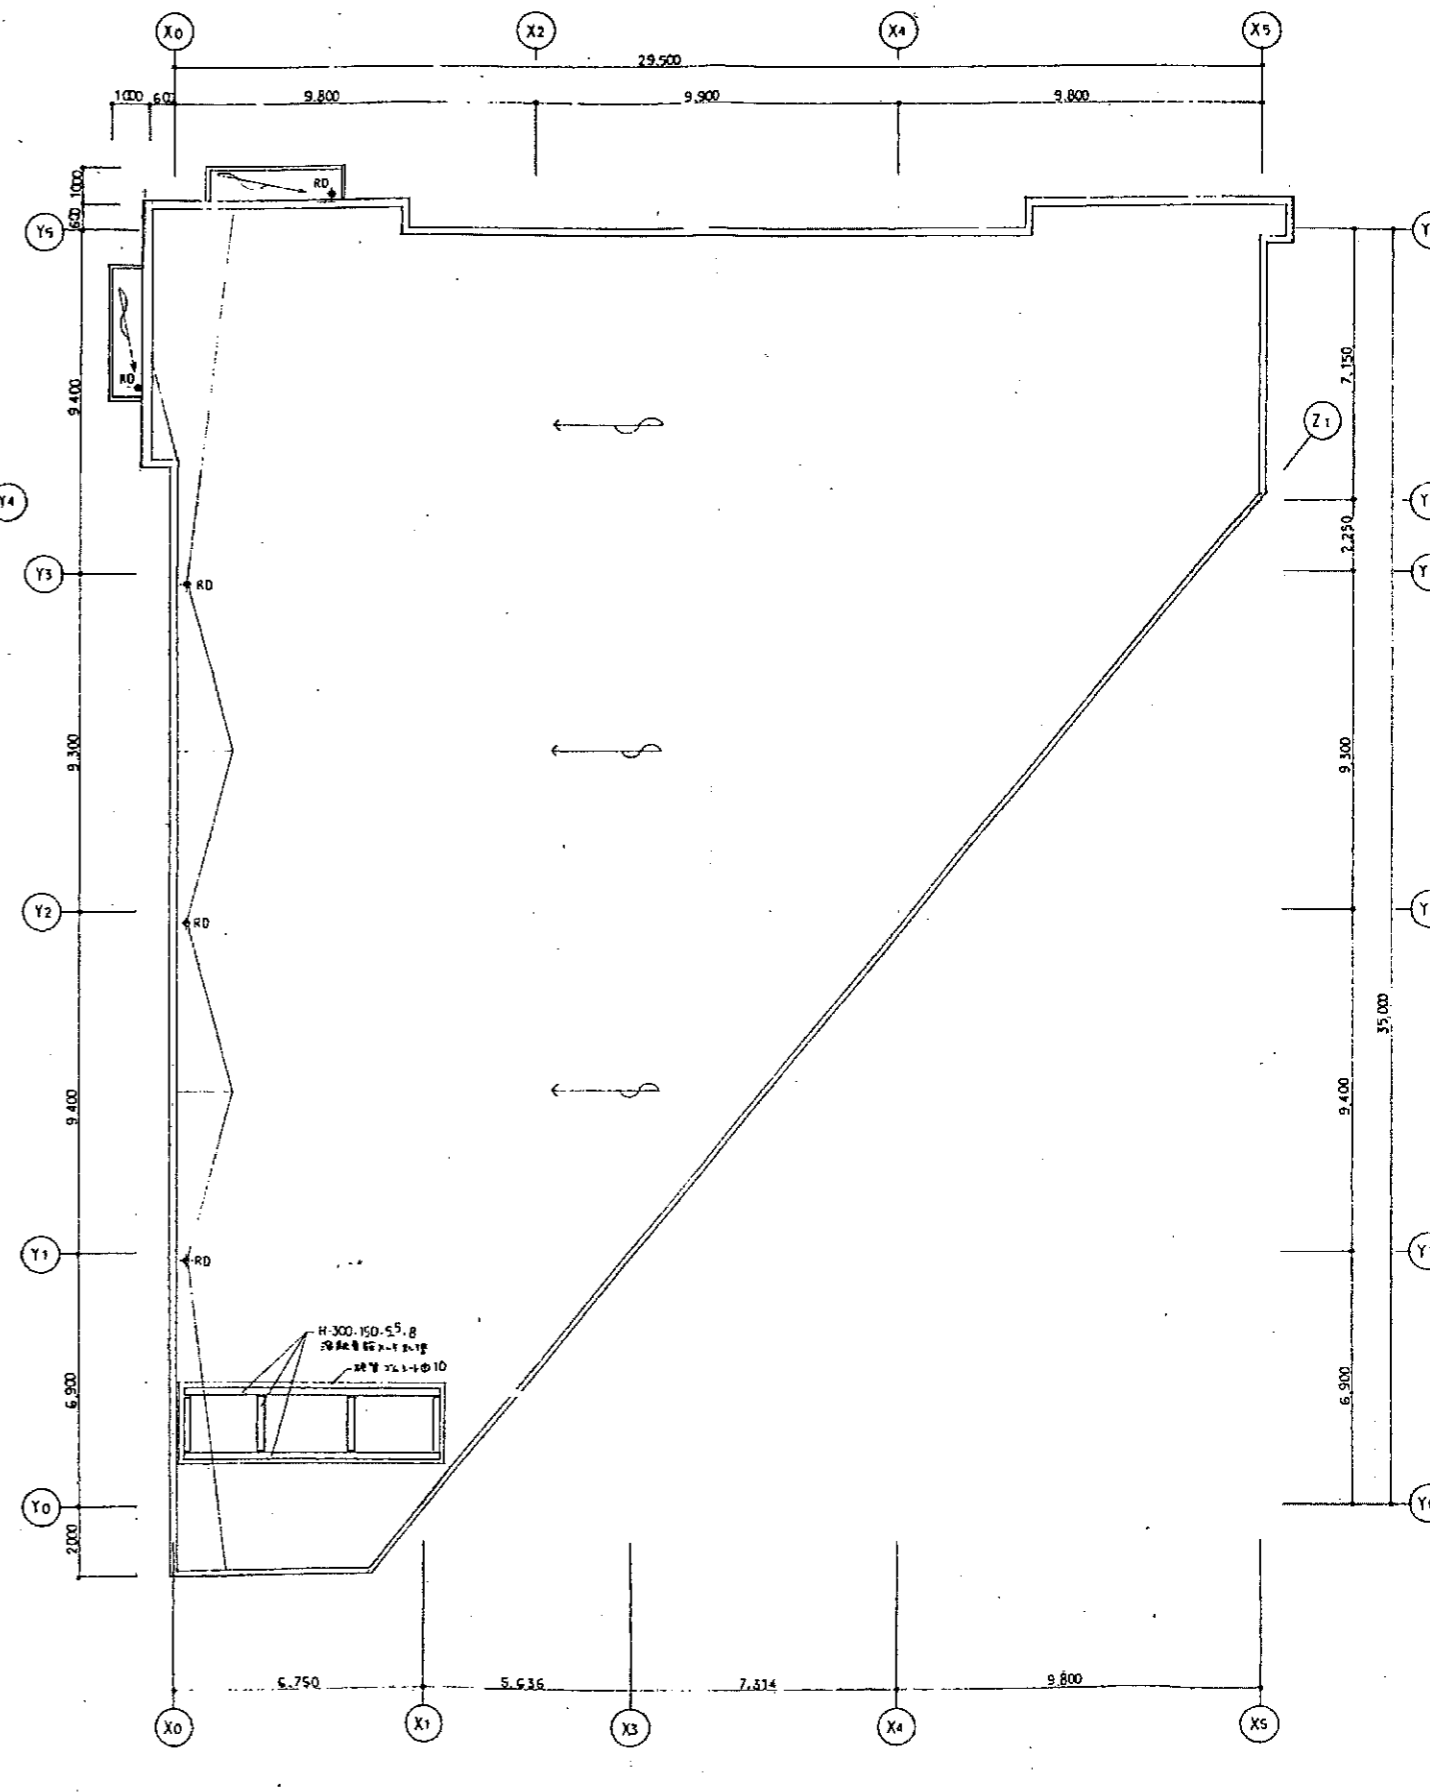

2階平面図

**DEAL PLANNING** 株式会社 デール企画

**TECHNO** 株式会社 テクノ設計事務所

工事名 (仮称) コープBOOKセンター新築工事

平面図 屋根伏図

訂正年月日	
作成	
校核	
承認	

図番	94.8.20	№	
日付	94.7.21	DWG No.	A-7
縮尺	1/100		